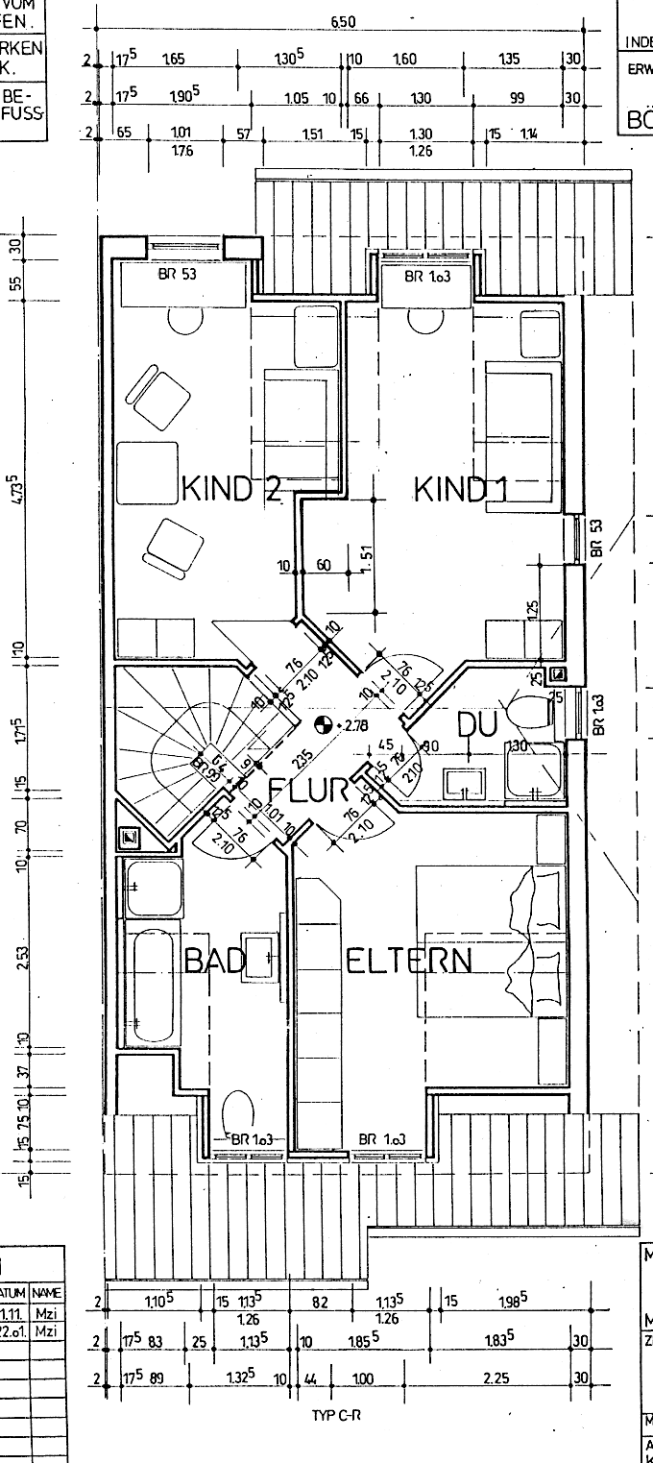
KIND 2
KIND 1
FLUR
DU
BAD
ELTERN
BR 53
BR 1.03
TYP C-R