

Erdgeschoss

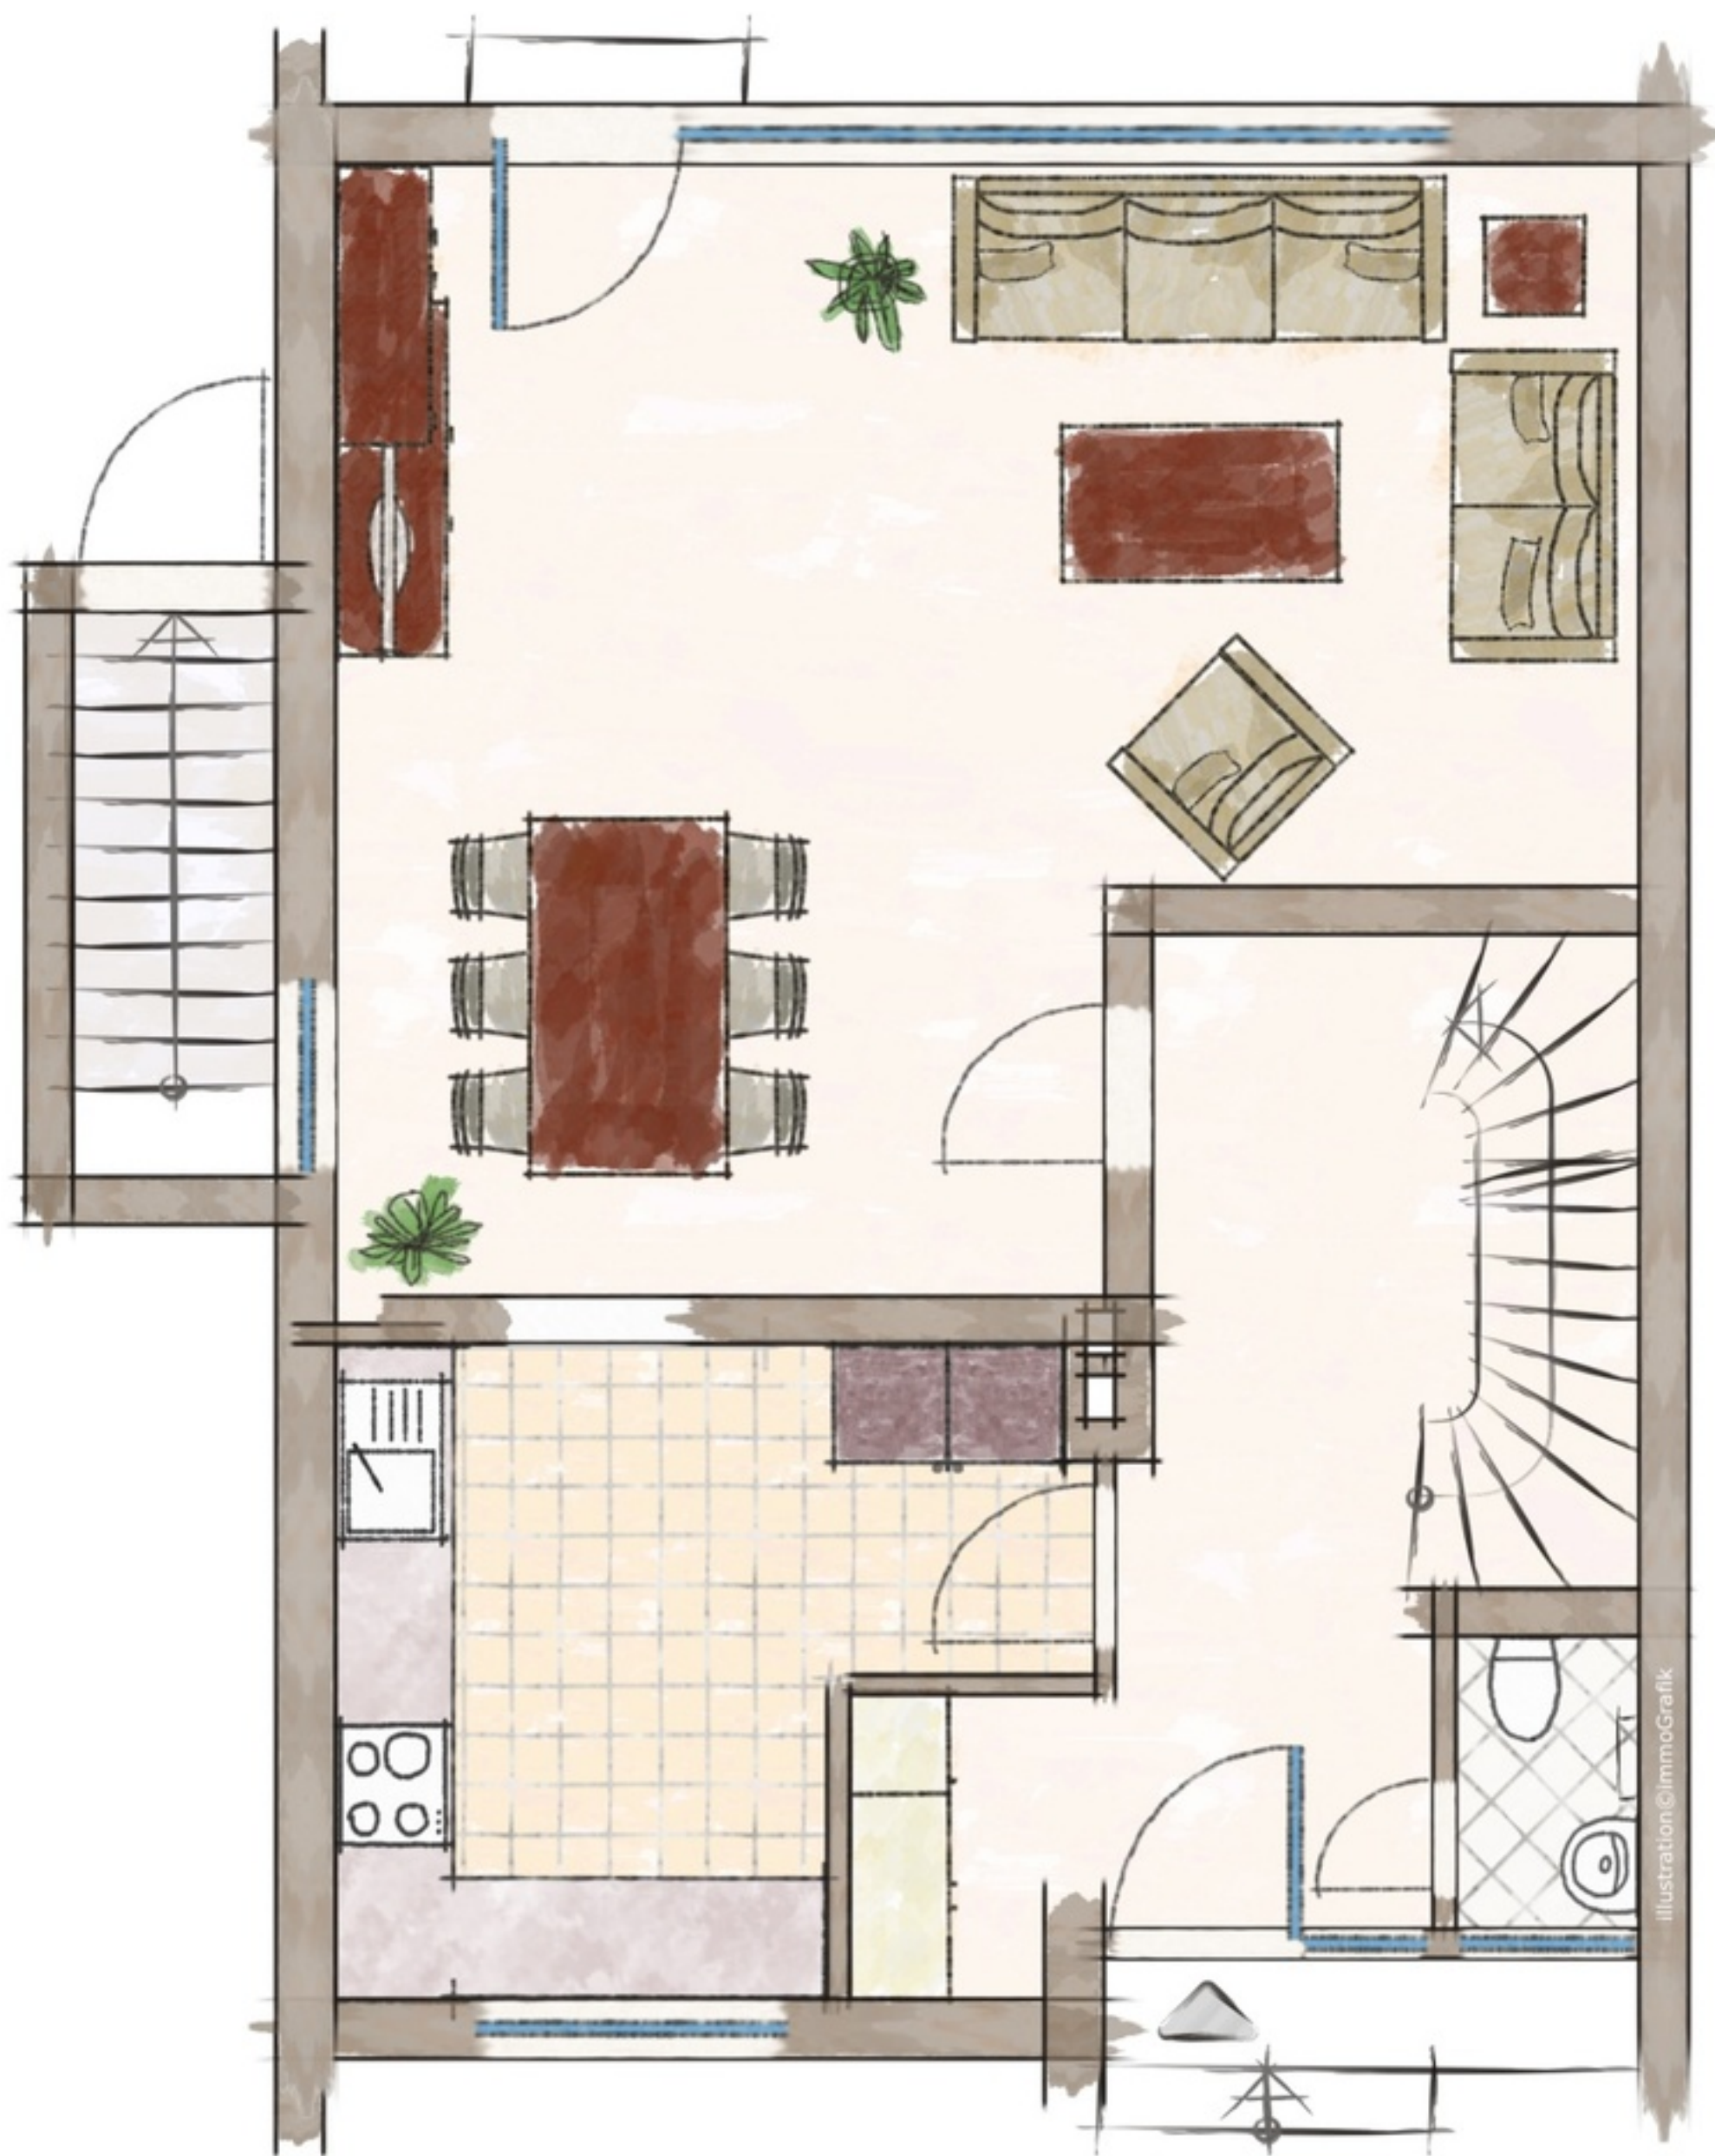


Illustration © immoGrafik

Exposéplan, nicht maßstäblich