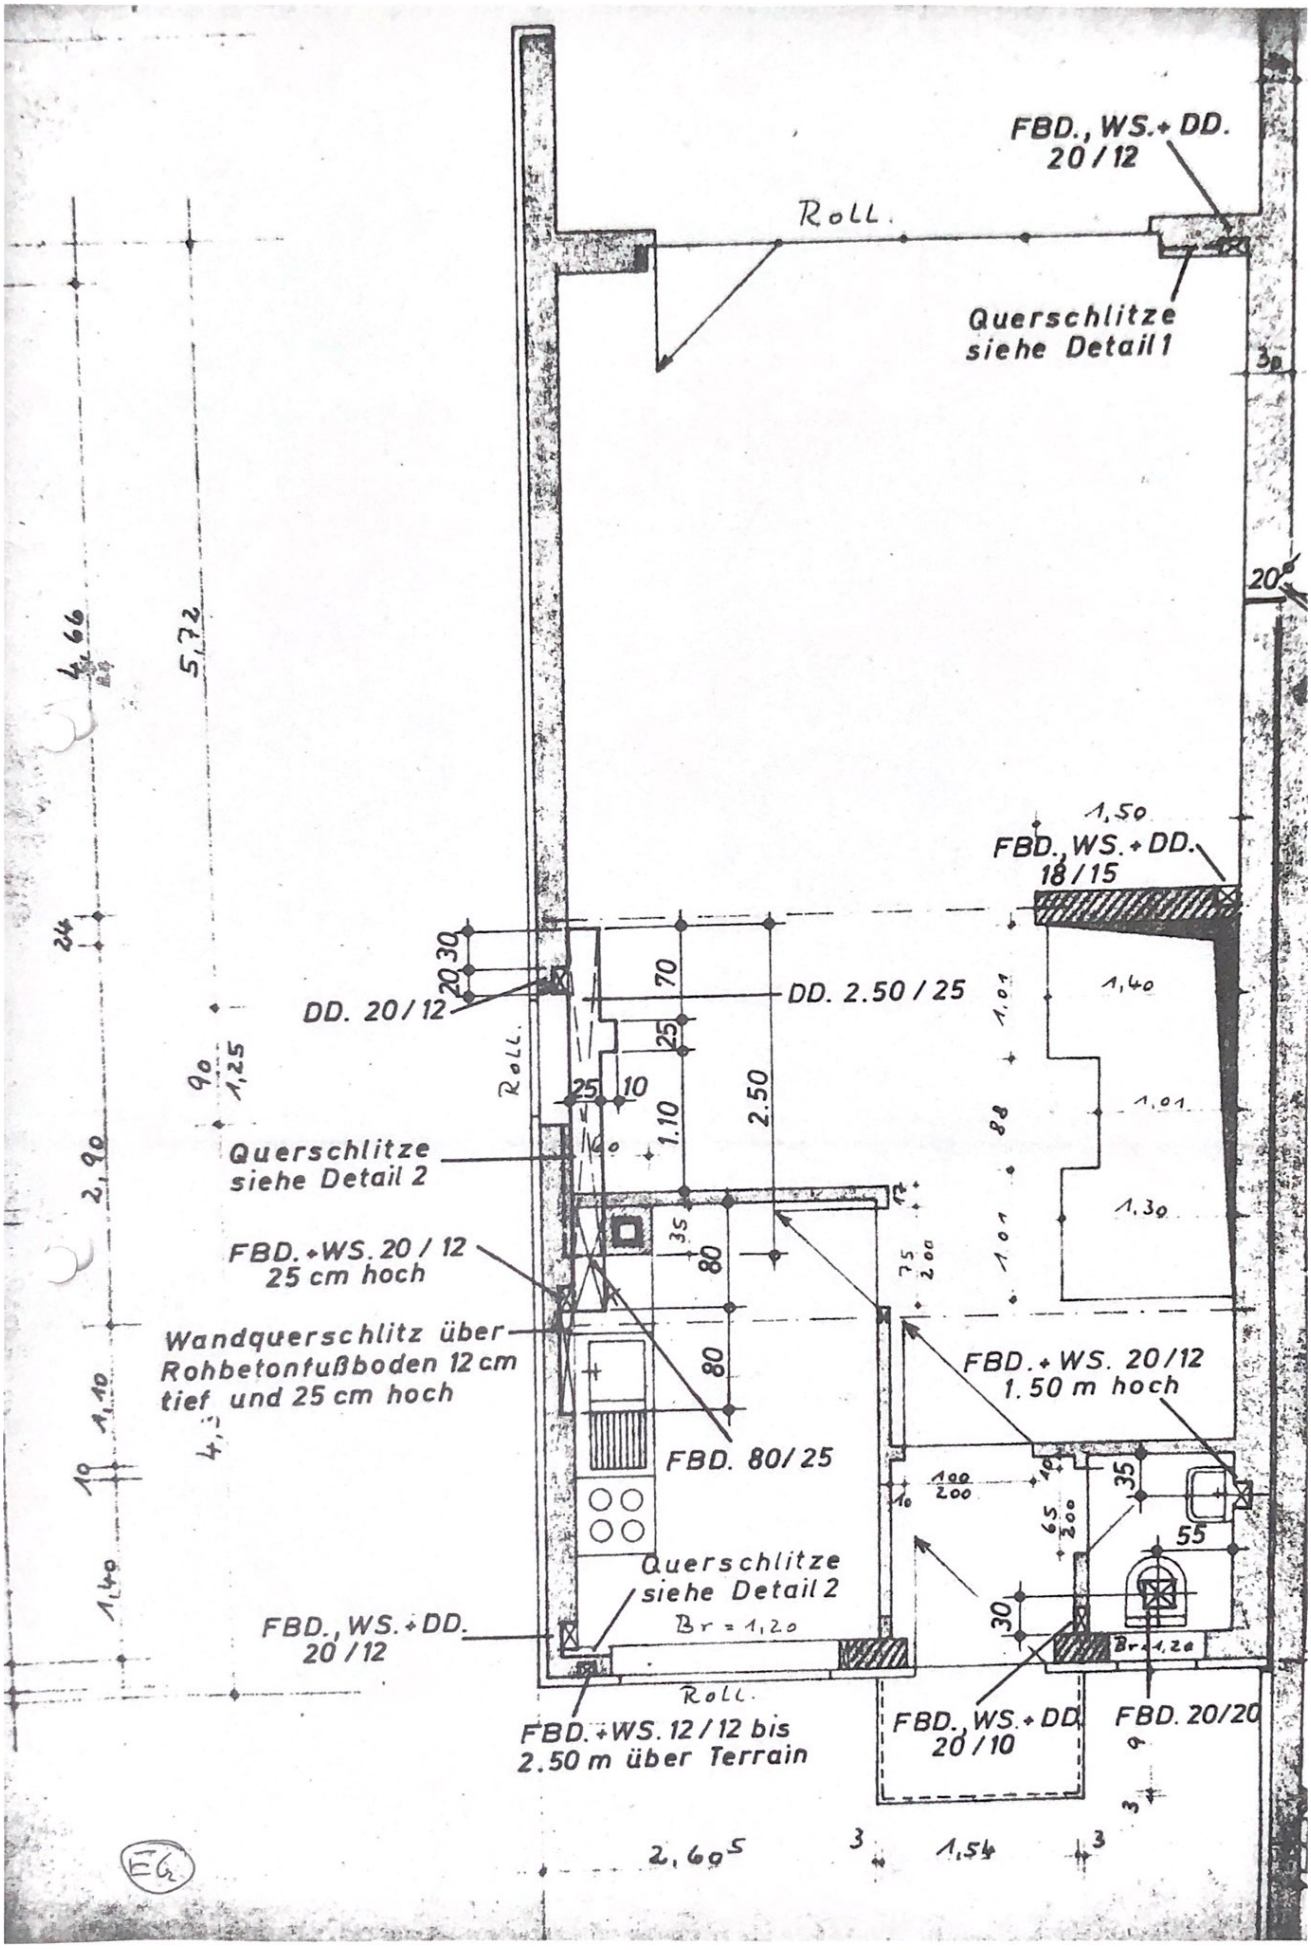
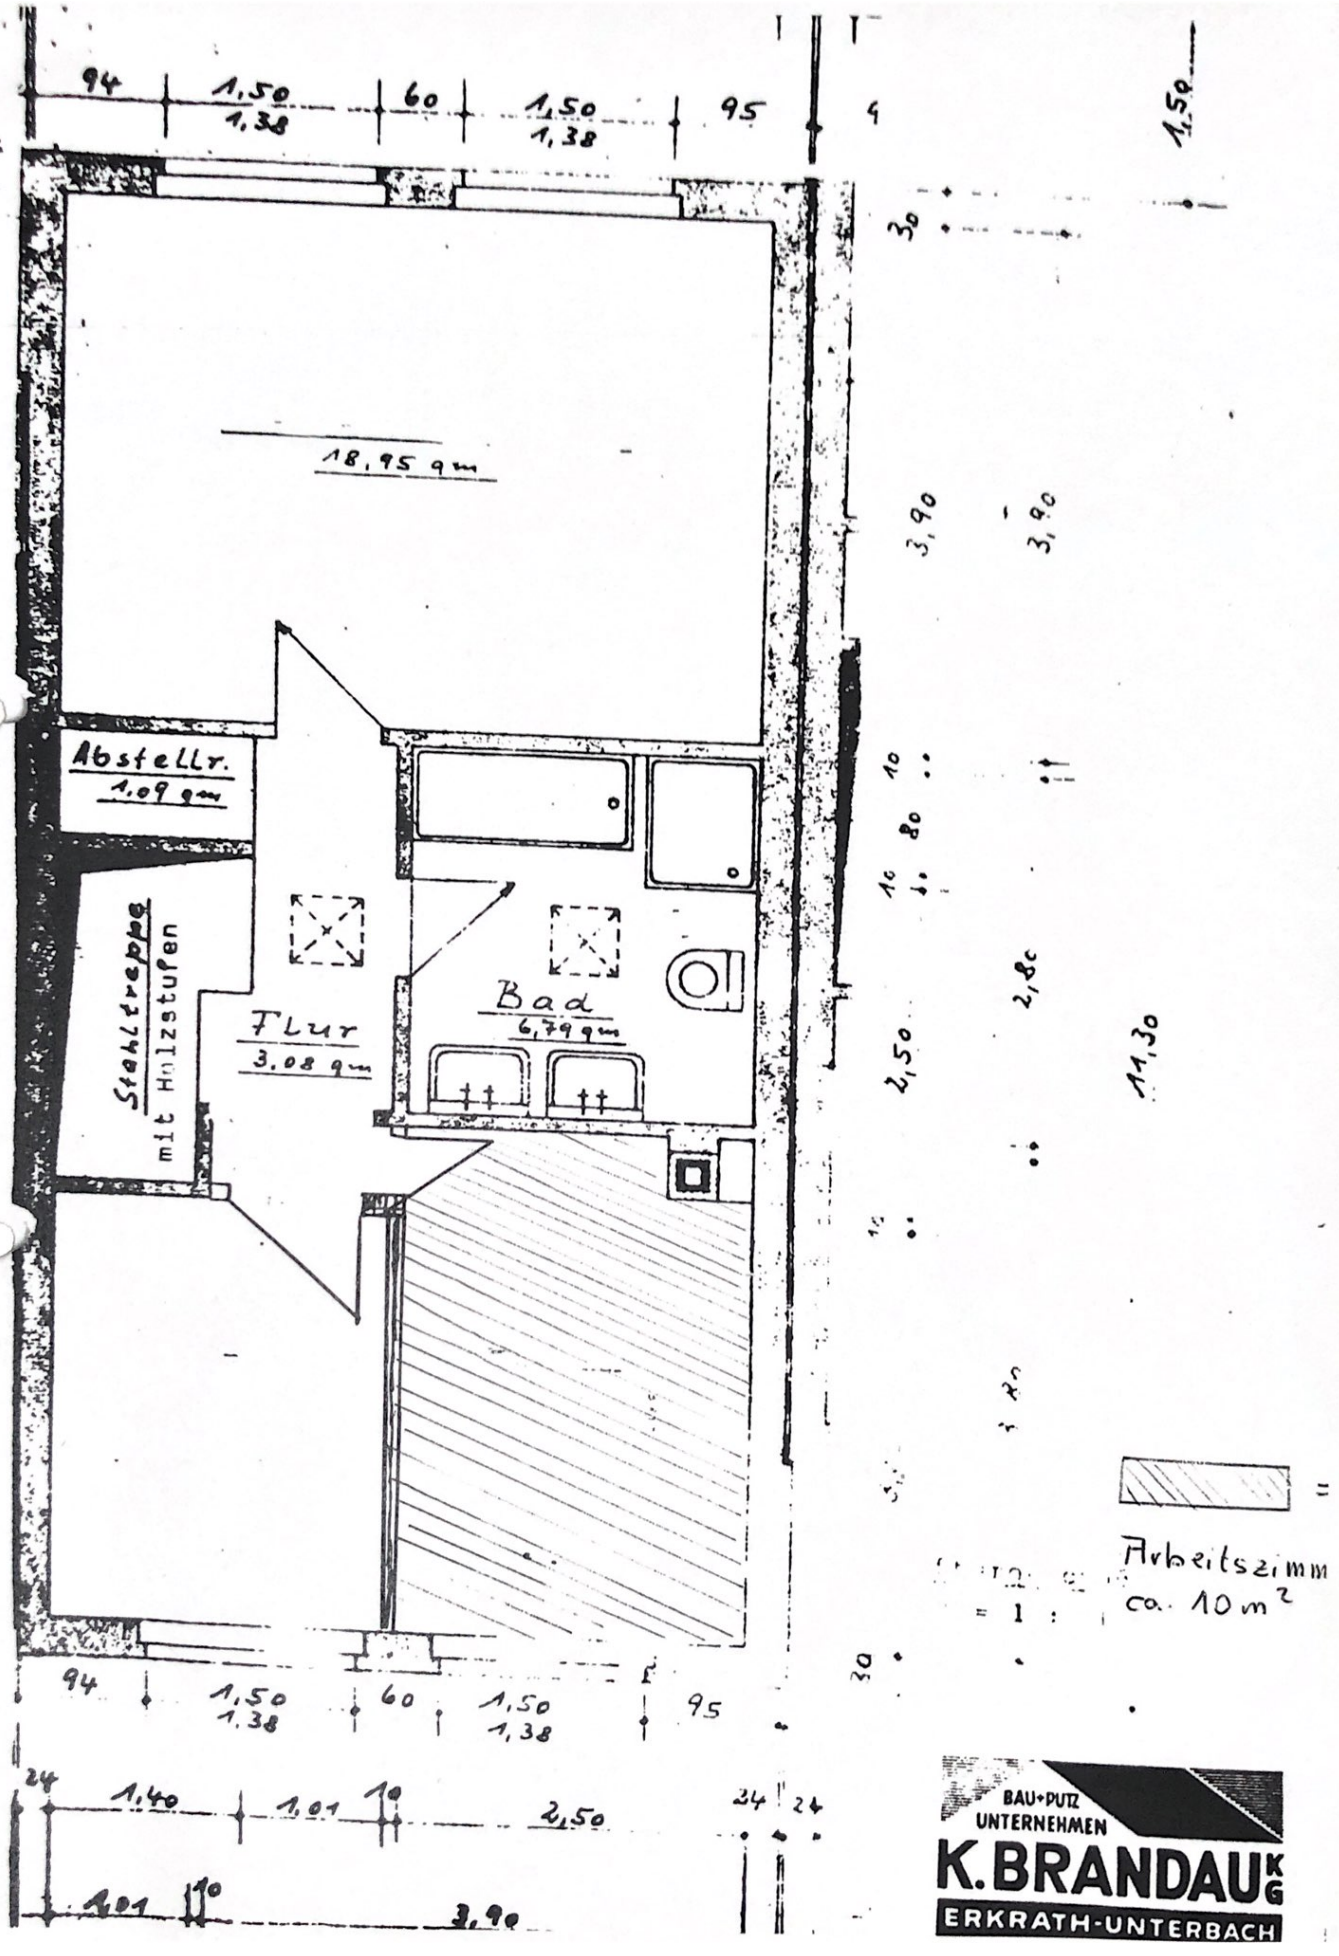

FBD., WS.+DD.
20/12
Roll.
Querschlitze
siehe Detail 1
1,50
FBD., WS.+DD.
18/15
DD. 20/12
DD. 2.50/25
Roll.
Querschlitze
siehe Detail 2
FBD.+WS. 20/12
25 cm hoch
Wandquerschlitz über
Rohbetonfußboden 12 cm
tief und 25 cm hoch
FBD. 80/25
FBD.+WS. 20/12
1.50 m hoch
Querschlitze
siehe Detail 2
Br = 1,20
FBD., WS.+DD.
20/12
FBD.+WS. 12/12 bis
2.50 m über Terrain
Roll.
FBD., WS.+DD.
20/10
FBD. 20/20
Br = 1,20
1,40
1,01
1,01
1,30
2,69
3
1,54
3
EG


94
1,50
1,38
60
1,50
1,38
95
18,95 qm
Abstellr.
1,09 qm
Stahltreppe
mit Holzstufen
Flur
3,08 qm
Bad
6,79 qm
94
1,50
1,38
60
1,50
1,38
95
24
1,40
1,01
10
2,50
24
24
1,01
10
3,90
1,50
30
3,90
3,90
10
10
80
2,80
2,50
11,30
Arbeitszimm
ca. 10 m²
BAU+PUTZ
UNTERNEHMEN
K. BRANDAU KG
ERKRATH-UNTERBACH