



+3.25	1 Dachaufsicht / Attika
±0.00	0 EG
-3.10	-1 Mittelgeschoss
-5.20	-2 Gartengeschoss
-7.20	-3 Gründung


S-02 / Schnitt

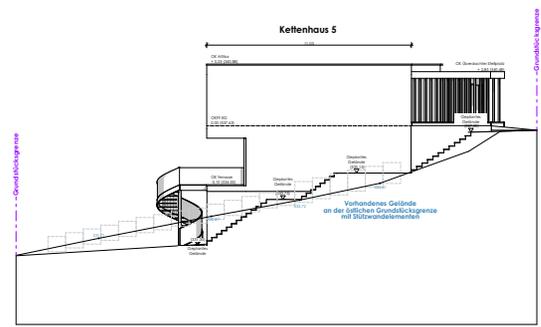


A-04 / Ansicht Ost

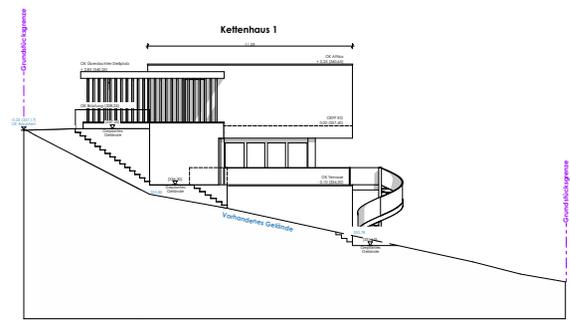

A-03 / Ansicht West

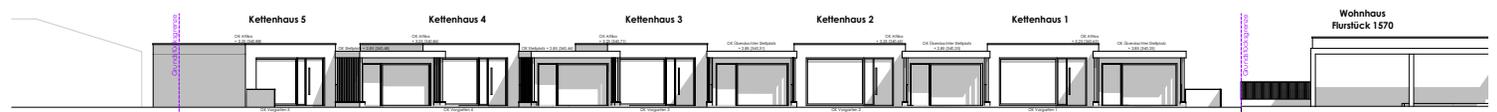

A-02 / Ansicht Nord (Straßenseite)

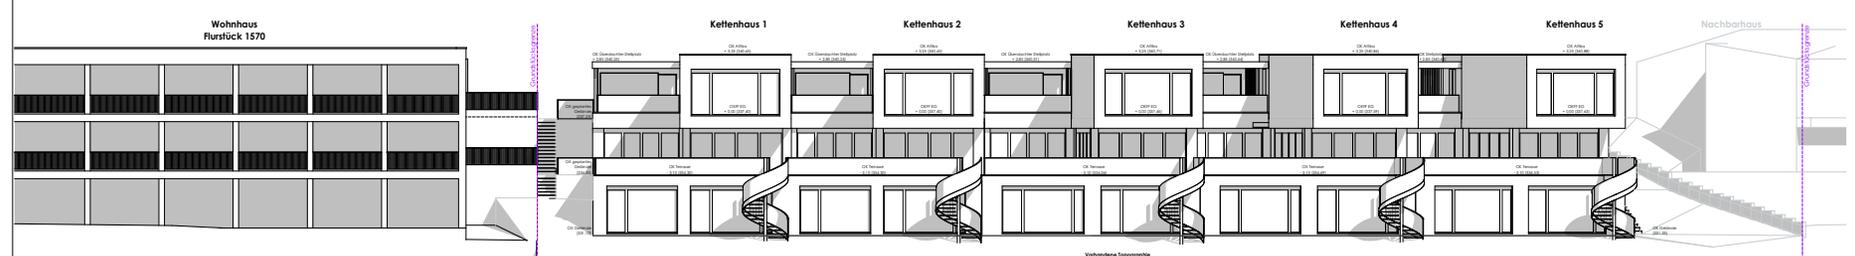

A-01 / Ansicht Süd (Gartenseite)