


34

299

251

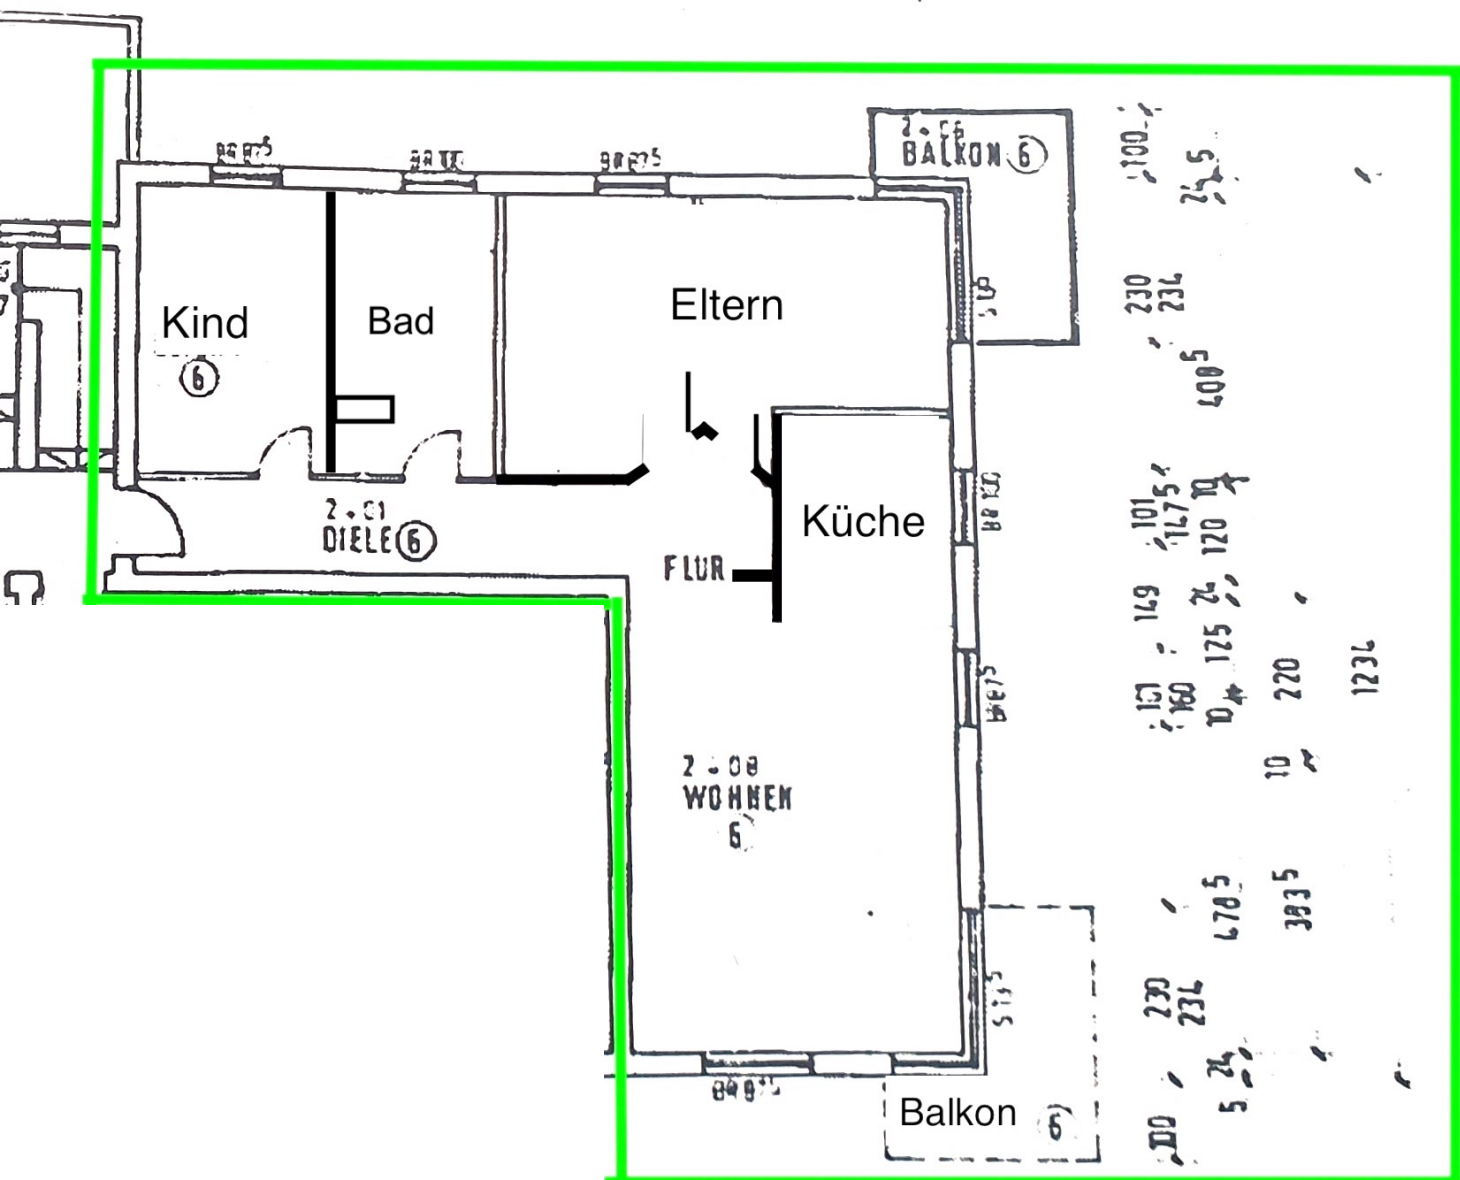

Änderung der Raumschnitte von Kind, Bad und Eltern sind skizziert und nicht maßhaltig.